


# κάτοψη

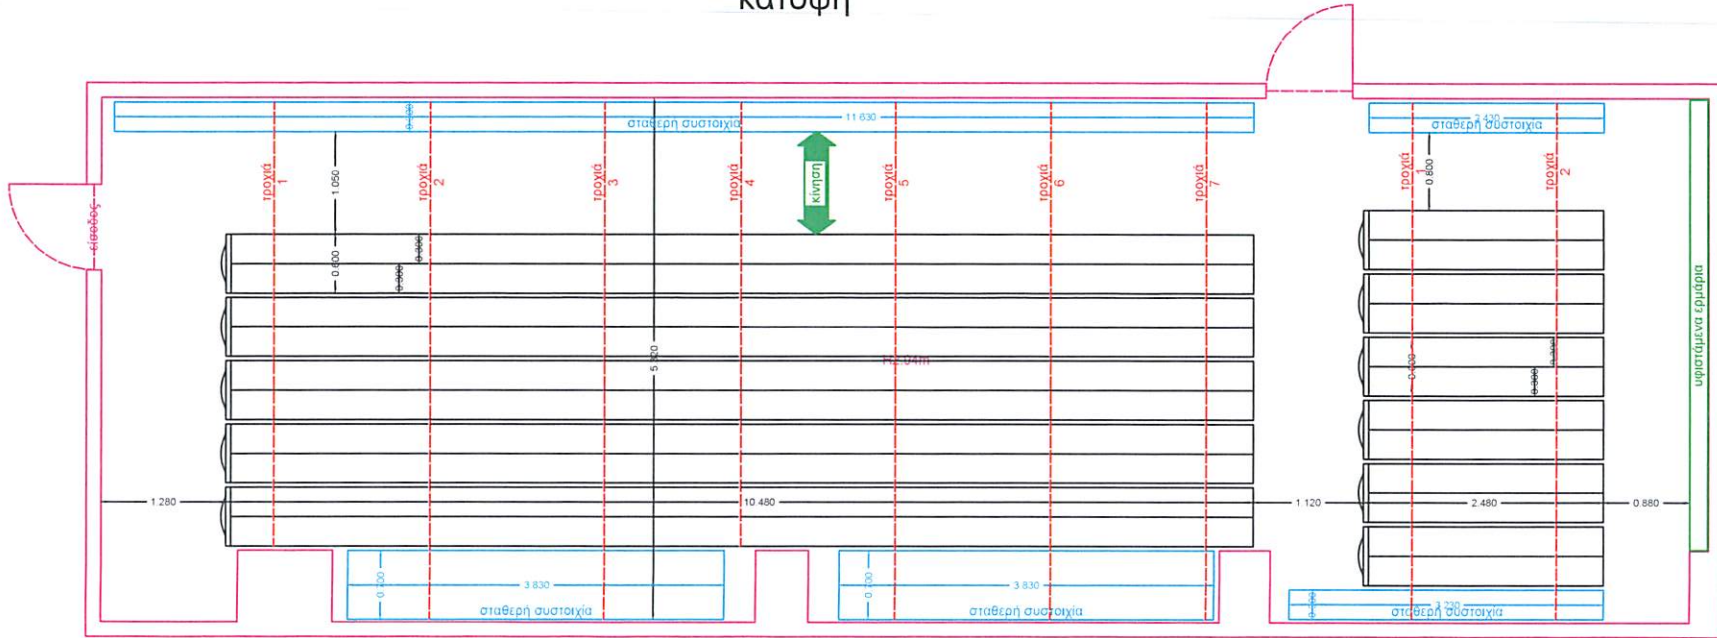

# πρόσοψη

